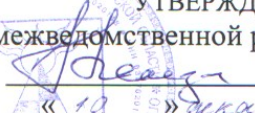


1

УТВЕРЖДАЮ
Председатель межведомственной рабочей группы
 /Е.А. Пензин/
«10» декабря 2020 г.

АКТ ОБСЛЕДОВАНИЯ объекта социальной инфраструктуры к ПАСПОРТУ ДОСТУПНОСТИ ОСИ

Самарская область, город Похвистнево
(Наименование территориального образования субъекта РФ)

«10» декабря 2020г.

1. Общие сведения об объекте

1.1. Наименование (вид) объекта государственное бюджетное общеобразовательное учреждение Самарской области средняя общеобразовательная школа № 3 города Похвистнево городского округа Похвистнево Самарской области

Адрес объекта: 446452, Российская Федерация, Самарская область, ул. Мира, 22

Сведения о размещении объекта:

- отдельно стоящее здание: 3 этажа: 3882,5 кв.м.

- наличие прилегающего земельного участка (да, нет): да, 14909 кв.м.

1.2. Год постройки здания: 1971г., последнего капитального ремонта: нет

1.3. Дата предстоящих плановых ремонтных работ

Сведения об организации, расположенной на объекте:

1.6. Название организации: государственное бюджетное общеобразовательное учреждение Самарской области средняя общеобразовательная школа № 3 города Похвистнево городского округа Похвистнево Самарской области

1.7. Юридический адрес организации (учреждения): 446452, Российская Федерация, Самарская область, г. Похвистнево, ул. Мира 22

1.8. Основание для пользования объектом (оперативное управление, аренда, собственность): оперативное управление

1.9. Форма собственности (государственная, негосударственная): государственная

1.10. Территориальная принадлежность (федеральная, региональная, муниципальная): муниципальная

1.11. Вышестоящая организация (наименование): Северо-Восточное управление министерства образования и науки Самарской области

1.12. Адрес вышестоящей организации, другие координаты: 446450, Самарская область, г. Похвистнево, ул. А.Васильева, 7

2. Характеристика деятельности организации на объекте (по обслуживанию населения)

2.1. Сфера деятельности (здравоохранение, образование, социальная защита, физическая культура и спорт, культура, связь и информация, транспорт, жилой фонд, потребительский

рынок и сфера услуг, другое): образование

2.2 Виды оказываемых услуг: начальное, основное, общее среднее образование

2.3 Форма оказания услуг: (на объекте, с длительным пребыванием, в т.ч. проживанием, на дому, дистанционно): на объекте

2.4 Категории обслуживаемого населения по возрасту: (дети, взрослые трудоспособного возраста, пожилые; все возрастные категории): дети

2.5 Категории обслуживаемых инвалидов: инвалиды, передвигающиеся на коляске, *инвалиды с нарушениями опорно-двигательного аппарата; нарушениями зрения, нарушениями слуха, нарушениями умственного развития*

2.6 Плановая мощность: посещаемость (количество обслуживаемых в день), вместимость, пропускная способность: 800 человек

2.7 Участие в исполнении ИПР инвалида, ребенка-инвалида (да, нет): да

1. Состояние доступности объекта

3.1 Путь следования к объекту пассажирским транспортом (описать маршрут движения с использованием пассажирского транспорта): маршрут городского транспорта, рейс Вязовка – Венера – ГПТУ (остановка «Школа № 3)

Наличие адаптированного пассажирского транспорта к объекту: нет

3.2 Путь к объекту от ближайшей остановки пассажирского транспорта:

3.2.1 Расстояние до объекта от остановки транспорта: 50м

3.2.2 Время движения (пешком): 2-5 мин.

3.2.3 Наличие выделенного от проезжей части пешеходного пути (да, нет): да

3.2.4 Перекрестки: нерегулируемые; регулируемые; со звуковой сигнализацией, таймером: нет

3.2.5 Информация на пути следования к объекту: акустическая, тактильная, визуальная, нет: нет

3.2.6 Перепады высоты на пути: есть (тротуарный бордюр более 4 см)

Их обустройство для инвалидов на коляске: нет

3.3. Организация доступности объекта для инвалидов – форма обслуживания

№ п/п	Категория инвалидов (вид нарушения)	Вариант организации доступности объекта (формы обслуживания)*
1.	Все категории инвалидов и МГН	ВНД
	<i>в том числе инвалиды:</i>	
2.	передвигающиеся на креслах-колясках	ВНД
3.	с нарушениями опорно-двигательного аппарата	ВНД
4.	с нарушениями зрения	ВНД
5.	с нарушениями слуха	ВНД
6.	С нарушениями умственного развития	ДУ

* - указывается один из вариантов: «А», «Б», «ДУ», «ВНД»

3.4. Организация доступности основных структурно-функциональных зон

3.5.

№ п/п	Основные структурно-функциональные зоны	Приложение		
		Состояние доступности, в том числе для основных категорий инвалидов**	№ на плане	№ фото
1.	Территория, прилегающая к зданию (участок)	ВНД		
2.	Вход (входы) в здание	ВНД		

3.	Путь (пути) движения внутри здания (в т.ч. пути эвакуации)	ВНД		
4.	Зона целевого назначения здания (целевого посещения объекта)	ВНД		
5.	Санитарно-гигиенические помещения	ВНД		
6.	Система информации и связи (на всех зонах)	ВНД		
7.	Пути движения к объекту (от остановки транспорта)	ВНД		

* указывается: **ДП-В** - доступно полностью всем; **ДП-И** (К, О, С, Г, У) – доступно полностью избирательно (указать категории инвалидов); **ДЧ-В** - доступно частично всем; **ДЧ-И** (К, О, С, Г, У) – доступно частично избирательно (указать категории инвалидов); **ДУ** - доступно условно, **ВНД** - недоступно

**указывается один из вариантов: не нуждается; ремонт (текущий, капитальный); индивидуальное решение с ТСР; технические решения невозможны – организация альтернативной формы обслуживания

3.6. Итоговое заключение о состоянии доступности ОСИ:

Данный объект временно не доступен для (К, О, С, Г, У) инвалидов колясочников, инвалидов с нарушением зрения, слуха, умственного развития, опорно-двигательного аппарата по причине того, что все основные структурно-функциональные зоны не соответствуют требованиям. На территории, прилегающей к зданию (участок) имеются барьеры: ширина калитки (1,00 м) не соответствует требованиям, отсутствует система вызова помощника для всех категорий лиц с ограниченными возможностями здоровья.

Вход (выход) в здание имеет барьеры: отсутствует тактильная плитка.

На путях передвижения внутри объекта имеются барьеры: отсутствуют поручни, знаки доступности для инвалидов, тактильные предупреждающие таблички.

В зоне оказания услуги: отсутствует зона отдыха и место ожидания для лиц с нарушением ОДА. Санитарно-гигиенические помещения не оборудованы поручнями, тактильными предупреждающими табличками.

Система информирования на объекте не оборудована визуальными, акустическими и тактильными средствами.

Оказание услуг возможно дистанционно, на дому.

3.6. Оценка соответствия уровня доступности для инвалидов предоставляемых услуг:

№ п/п	Основные показатели доступности для инвалидов предоставляемой услуги	Оценка состояния и имеющихся недостатков в обеспечении условий доступности для инвалидов предоставляемой услуги
1.	Наличие помещений, предназначенных для проведения массовых мероприятий, оборудованных индукционных петель и звукоусиливающей аппаратуры	Отсутствует
2.	Предоставление услуг с использованием русского жестового языка, включая допуск на объект сурдопереводчика, тифлопереводчика	Отсутствует
3.	Наличие сотрудников, прошедших инструктирование или обучения для работы с инвалидами по вопросам, связанным с обеспечением доступности для них объектов и услуг	Имеется
4.	Предоставление услуги инвалидам с сопровождением ассистента-помощника	При наличии возможности
5.	Предоставление услуги инвалидам с сопровождением тьютора	При наличии возможности

6.	Наличие работников, имеющих образование и квалификацию, позволяющие осуществлять обучение по адаптированным основным общеобразовательным программам	Имеется
7.	Доля детей-инвалидов, получающих дополнительное образование, от общего числа детей – инвалидов в ОО	Отсутствует
8.	Доля детей-инвалидов, которым созданы условия для получения качественного образования, от общего числа детей-инвалидов в ОО	Отсутствует
9.	Наличие официального сайта, адаптированного для лиц с нарушением зрения	Имеется
10.	Исходя из категории учащихся с ограниченными возможностями здоровья их численность в группе не должна превышать 15 человек	Отсутствует

4. Управленческое решение

4.1 Рекомендации по адаптации основных структурных элементов объекта

№ п/п	Основные структурно-функциональные зоны объекта	Рекомендации по адаптации объекта (вид работы)*
1.	Территория, прилегающая к зданию (участок)	индивидуальное решение с ТСП
2.	Вход (входы) в здание	индивидуальное решение с ТСП
3.	Путь (пути) движения внутри здания (в т.ч. пути эвакуации)	индивидуальное решение с ТСП
4.	Зона целевого назначения здания (целевого посещения объекта)	индивидуальное решение с ТСП
5.	Санитарно-гигиенические помещения	индивидуальное решение с ТСП
6.	Система информации на объекте (на всех зонах)	индивидуальное решение с ТСП
7.	Пути движения к объекту (от остановки транспорта)	индивидуальное решение с ТСП
8.	Все зоны и участки	индивидуальное решение с ТСП

* - указывается один из вариантов (видов работ): не нуждается, ремонт (текущий, капитальный); индивидуальное решение с ТСП; технические решения невозможны – организация альтернативной формы обслуживания.

4.2. Рекомендации по повышению уровня доступности предоставляемых услуг

№ п/п	Основные показатели доступности для инвалидов предоставляемой услуги	Рекомендации по адаптации услуги (вид работы)*
1.	Обеспечение доступа к месту предоставления услуги на объекте путем оказания работниками организации помощи инвалидам в преодолении барьеров, мешающих получению ими услуг на объекте, в том числе с сопровождением инвалидов, имеющих стойкие расстройства функции зрения и самостоятельного передвижения (К, О, С)	Разработка локальных актов
2.	Организация систематического обучения (инструктажа) персонала по вопросам оказания помощи на объекте инвалидам и другим маломобильным гражданам (план инструктажа, журнал учета)	Разработка Плана инструктажа, журнала учета инструктажа, инструкций
3.	Предоставление (при необходимости) инвалидам по слуху услуг с использованием русского жестового языка, с допуском на объект (к местам предоставления услуг) сурдопереводчика, тифлосурдопереводчика	Ситуационно, по мере необходимости

4.	Закрепление в должностных инструкциях персонала конкретных задач и функций по оказанию помощи инвалидам и другим маломобильным гражданам (и их сопровождение)	Разработка локальных актов
5.	Доля детей-инвалидов, получающих дополнительное образование, от общего числа детей – инвалидов в ОО	Увеличение доли детей-инвалидов, получающих дополнительное образование

4.3 Период проведения работ: не планируется
в рамках исполнения _____
(указывается наименование документа: программы, плана)

4.4 Ожидаемый результат (по состоянию доступности) после выполнения работ по адаптации:
нет
Оценка результата исполнения программы, плана (по состоянию доступности) _____

4.5 Для принятия решения требуется, не требуется (нужное подчеркнуть):
Согласование _____

Имеется заключение уполномоченной организации о состоянии доступности объекта (наименование документа и выдавшей его организации, дата), прилагается не имеется

4.6 Информация размещена (обновлена) на Карте доступности субъекта РФ дата _____
(наименование сайта, портала)

5. Особые отметки

Приложения:

1. Результаты обследования территории, прилегающей к зданию (участка).
2. Результаты обследования входа (входов) в здание.
3. Результаты обследования пути (путей) движения внутри здания (в т.ч. путей эвакуации).
4. Результаты обследования зоны целевого назначения здания (целевого посещения объекта). Вариант I- зона обслуживания инвалидов.
5. Результаты обследования санитарно-гигиенических помещений.
6. Результаты обследования системы информации на объекте.

Председатель межведомственной рабочей группы
Пензин Е.А. «10» декабря 2020 г.

«Председатель рабочей группы»
Председатель ОО Похвистневская ГОО СОО ВОИ
Блинова А.А. «10» декабря 2020 г.

«Председатель организации»
Руководитель БОУ СОШ № 3 города Похвистнево
Л.А. Козлова «10» декабря 2020 г.

**I. Результаты обследования:
1. Территории, прилегающей к зданию (участка)**

Приложение 1
к Акту обследования ОСИ
к паспорту доступности ОСИ
№ 1 от «10» декабря 2020 г.

Территории, прилегающие к зданию (участка):

государственное бюджетное общеобразовательное учреждение Самарской области средняя общеобразовательная школа № 3 города Похвистнево городского округа Похвистнево Самарской области
446452, Российская Федерация, Самарская обл., г. Похвистнево, ул. Мира, 22, тел. 8(84656)22043
E-mail – school3_phv@samara.edu.ru

(наименование объекта, адрес)

№ п/п	Наименование функционально-планировочного элемента	Наличие элемента			Выявленные нарушения и замечания		Работы по адаптации объекта	
		есть / нет	№ на плане	№ фото	Содержание	Значимо для инвалида (категория)	Содержание	Виды работ
1.1	Вход (входы) на территорию	есть		№ 1	-ширина калитки не соответствует требованиям	К, О	-установить дверные проемы для входа шириной не менее 1,2 м. СП 59.13330.2016 п.6.2	Ремонт, ТСР, Организационные мероприятия
1.2	Путь (пути) движения на территории	есть		№ 2	-отсутствуют указатели направления движения; -отсутствует тактильная полоса и контрастная лента	К, Г	-установить информационные указатели, облегчающие навигацию СП 59.13330.2016 п.5.1.3; -выложить тактильную плитку и контрастную ленту для маркировки ступеней	Ремонт, ТСР, Организационные мероприятия
1.3	Лестница (наружная)	нет	нет	нет				
1.4	Пандус (наружный)	нет	нет	нет				
1.5	Автостоянка и парковка	нет	нет	нет				
	Общие требования к зоне						Должны быть предусмотрены условия беспрепятственного, безопасного и удобного передвижения для инвалидов всех категорий и МГН по участку к доступному входу в здание с учетом требований СП 42.13330.216	

I. Заключение по структурно–функциональной зоне:

Наименование структурно-функциональной зоны	Состояние доступности* (к пункту 3.4 Акта обследования ОСИ)	Приложение		Рекомендации по адаптации (вид работы)** к пункту 4.1 Акта обследования ОСИ
		№ на плане	№ фото	
Территория, прилегающая к зданию (участка)	ДУ		№ 1, № 2	Ремонт, ТСП, Организационные мероприятия

* указывается: **ДП-В** - доступно полностью всем; **ДП-И** (К, О, С, Г, У) – доступно полностью избирательно (указать категории инвалидов); **ДЧ-В** - доступно частично всем; **ДЧ-И** (К, О, С, Г, У) – доступно частично избирательно (указать категории инвалидов); **ДУ** - доступно условно, **ВНД** - недоступно

**указывается один из вариантов: не нуждается; ремонт (текущий, капитальный); индивидуальное решение с ТСП; технические решения невозможны – организация альтернативной формы обслуживания


Комментарий к заключению:


Состояние доступности территории оценено, как условно доступное для инвалидов категории (К,О,С,Г,У) и МГН, что не обеспечивает полноценного их нахождения на объекте. Для обеспечения условной доступности необходимо создать систему информационной поддержки МГН на всех путях движения, восстановить целостность покрытия путей движения, оградить и выделить препятствия на путях движения, обустроить парковочные места для автомобилей инвалидов. Предусмотреть условия беспрепятственного, безопасного и удобного передвижения инвалидам и МГН по участку к доступному входу в здание с учётом требований **СП 42.13330**.

Фото № 1. Вход (входы) на территорию



Фото № 2. Путь (пути) движения на территории

 

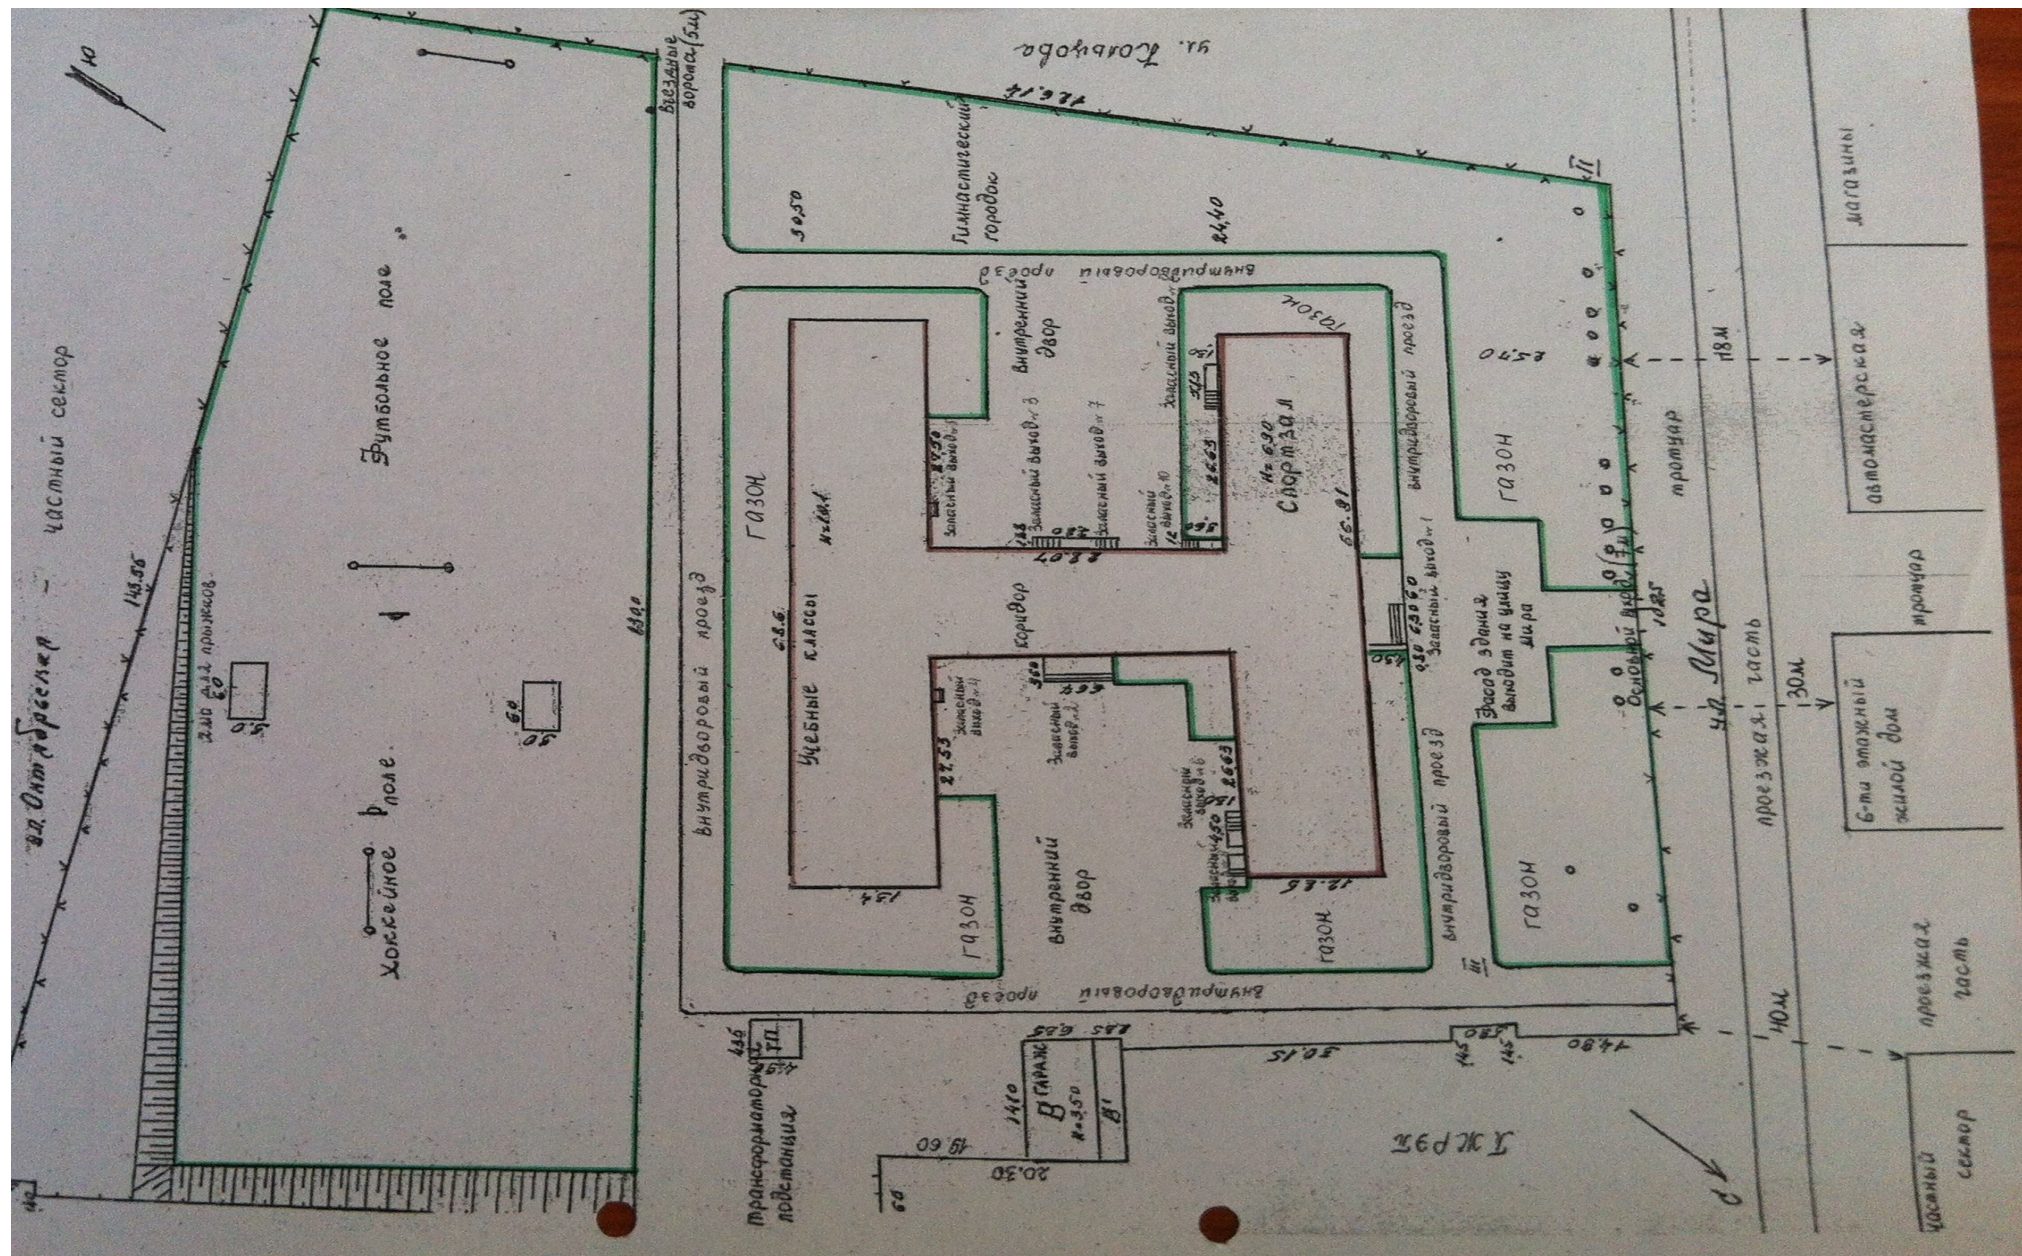

I. Результаты обследования:

2. Входа (входов) в здание

государственное бюджетное общеобразовательное учреждение Самарской области средняя общеобразовательная школа № 3 города
Похвистнево городского округа Похвистнево Самарской области
446452, Российская Федерация, Самарская обл., г. Похвистнево, ул. Мира, 22, тел. 8(84656)22043
E-mail – school3_phv@samara.edu.ru

(наименование объекта, адрес)

п/ п	Наименование функционально-планировочного элемента	Наличие элемента			Выявленные нарушения и замечания		Работы по адаптации объектов	
		есть/ нет	на плане	№ фото	Содержание	Значимо для инвалида (категория)	Содержание	Виды работ
1.	Лестница (наружная)	есть		№ 3	6 ступенек: -высота ступеней - 20 см; -ширина марша лестницы - 640 см.; -поручни отсутствуют; -отсутствует антискользящее покрытие	О, С	-ширина марша лестницы, используемой инвалидами с поражением опорно-двигательного аппарата, должна составлять 1,35 м. СП 59.13330.2016 п. 5.2.24; -ширину проступей следует принимать от 0,35 до 0,4 м (или кратно этим значениям), высоту подступенка - от 0,12 до 0,15 м. Все ступени лестниц в пределах одного марша должны быть одинаковыми по форме СП 59.13330.2016 п. 5.1.12; -не следует применять на путях движения инвалидов и МГН ступеней с открытыми подступенками СП 59.13330.2016 п. 5.1.12; -наружные лестницы должны иметь поручни с учетом технических требований к опорным стационарным устройствам по ГОСТ Р 51261-99; -поручни лестниц на путях эвакуации в общественных зданиях и сооружениях должны контрастировать с окружающей средой. В условиях темноты они должны иметь	Ремонт, ТСП, Организационные мероприятия

						яркостный контраст за счет применения фотолюминесцентных материалов либо источников искусственной подсветки СП 59.13330.2016 п. 5.2.29; -на проступях верхней и нижней ступеней каждого марша эвакуационных лестниц в общественных и производственных зданиях и сооружениях, доступных МГН, должны быть нанесены контрастные или контрастные фотолюминесцентные полосы в соответствии с требованиями 6.2.8. СП 59.13330.2016 п. 6.2.29	
2.	Пандус (наружный)	нет	нет	нет	Пандус отсутствует	К, О -наружный пандус должен иметь уклон не круче 1:20 (5%). При ограниченном участке застройки или наличии подземных коммуникаций перед входом допускается проектировать пандус с уклоном не круче 1:12 (8%) при длине марша не более 6,0 м. СП 59.13330.2016 п. 6.1.4; -длина горизонтальной площадки прямого пандуса должна быть не менее 1,5 м. В верхнем и нижнем окончаниях пандуса следует предусматривать свободные зоны размерами не менее 1,5х1,5 м. Аналогичные площадки (не менее 1,5х1,5 м) должны быть предусмотрены при каждом изменении направления пандуса СП 59.13330.2016 п. 5.1.15; -пандусы должны иметь двухстороннее ограждение с поручнями на высоте 0,9 и 0,7 м с учетом технических требований к опорным стационарным устройствам. Расстояние между поручнями пандуса одностороннего движения должно быть в пределах 0,9-1,0 м. По продольным краям марша пандуса следует устанавливать бортики высотой не менее 0,05 м. СП 59.13330.2016 п. 5.1.15; -верхний и нижний поручни пандуса должны находиться в одной вертикальной плоскости СП 59.13330.2016 п. 5.1.15; -размеры длины и высоты поручней всех лестниц и пандусов допускается изменять по месту в пределах $\pm 0,03$ м. СП 59.13330.2016 п. 5.1.15; -поверхность пандуса должна быть нескользкой, выделенной цветом или текстурой, контрастной относительно прилегающей поверхности СП 59.13330.2016 п.	Ремонт, ТСР, Организационные мероприятия

							5.1.16; -в качестве поверхности пандуса допускается использовать рифленую поверхность или металлические решетки. Размеры ячеек должны соответствовать требованиям п. 5.1.17. СП 59.13330.2016 п. 5.1.16; -предусмотреть освещение всех участков зоны, независимое от уличного освещения	
3.	Входная площадка (перед дверью)	есть		№ 4	Размер площадки 6,40 x 2,90 м.; -отсутствует антискользящее покрытие	К, О, С, Г, У	Поверхности покрытий входных площадок должны быть твердыми, не допускать скольжения при намокании СП 59.13330. 2016 п. 6.1.4; -предусмотреть освещение всех участков зоны, независимое от уличного освещения	Ремонт, ТСР, Организационные мероприятия
4.	Дверь (входная)	есть		№ 5	-ширина двери - 1,75 м.; -высота двери - 2,15 м.; -высота порога - 3 см.; -полотно двери не имеет контрастную маркировку со стеной	К, О, С	-ширина дверных полотен и открытых проемов в стене, а также выходов из помещений и коридоров на лестничную клетку должна быть не менее 0,9 м. При глубине откоса в стене открытого проема более 1,0 м ширину проема следует принимать по ширине коммуникационного прохода, но не менее 1,2 м. СП 59.13330.2016 п. 6.2.23; -полотно двери на путях эвакуации должно иметь окраску, контрастную со стеной СП 59.13330.2016 п. 6.2.23; -занизить порог до нормативного значения 0,014; -на объектах с постоянным проживанием или временным пребыванием МГН в коридорах, лифтовых холлах, в лестничных клетках, где предусматривается эксплуатация дверей в открытом положении, следует предусматривать один из следующих способов закрывания дверей: автоматическое закрывание этих дверей при срабатывании автоматической пожарной сигнализации и/или автоматической установки пожаротушения; -дистанционное закрывание дверей с пожарного поста (с поста охраны); -механическое разблокирование дверей по месту. СП 59.13330.2016 п. 6.2.31.	Ремонт, ТСР, Организационные мероприятия
5.	Тамбур	есть		№ 6	Размер тамбура: -глубина 8,35 м., ширина 2,55 м.; -пол - плиточное покрытие; -ширина двери - 1,67 м.;	К, О, С, Г, У	-глубина тамбуров и тамбур-шлюзов при прямом движении и одностороннем открывании дверей должна быть не менее 2,45 м. при ширине не менее 1,60 м. СП 59.	Ремонт, ТСР, Организационные мероприятия

					-высота порога – 3 см.; -полотно двери не имеет контрастную маркировку со стеной	13330.2016 п. 6.1.8; -глубина тамбуров и тамбур-шлюзов при последовательном расположении навесных дверей должна обеспечивать минимальное свободное пространство не менее 1,4 м. плюс ширина двери, открывающаяся внутрь междверного пространства СП 59.13330.2016 п.6.1.8; -ширина дверных полотен и открытых проемов в стене, а также выходов из помещений и коридоров на лестничную клетку должна быть не менее 0,9 м. При глубине откоса в стене открытого проема более 1,0 м ширину проема следует принимать по ширине коммуникационного прохода, но не менее 1,2 м. СП 59.13330.2016 п. 6.2.23; -полотно двери на путях эвакуации должно иметь окраску, контрастную со стеной СП 59.13330.2016 п. 6.2.23; -занизить порог до нормативного значения 0,014 м. СП 59.13330.2016 п. 6.1.5. На объектах с постоянным проживанием или временным пребыванием МГН в коридорах, лифтовых холлах, в лестничных клетках, где предусматривается эксплуатация дверей в открытом положении, следует предусматривать один из следующих способов закрывания дверей: -автоматическое закрывание этих дверей при срабатывании автоматической пожарной сигнализации и/или автоматической установки пожаротушения; -дистанционное закрывание дверей с пожарного поста (с поста охраны); механическое разблокирование дверей по месту. СП 59.13330.2016 п. 6.2.31.	
	ОБЩИЕ требования к зоне					Проектные решения зданий и сооружений должны обеспечивать безопасность посетителей с обязательным учетом психофизиологических возможностей инвалидов различных категорий, их численности и места предполагаемого нахождения в здании или сооружении СП 59.13330.2016 п. 6.2.19. Места обслуживания и постоянного	

						нахождения МГН следует располагать на минимально возможных расстояниях от эвакуационных выходов из помещений зданий наружу. СП 59.13330.2016 п. 6.2.20. Назначить приказом сотрудников ответственных за организацию ситуационной помощи с разработкой должностных инструкций, с проведением обучения правилам оказания ситуационной помощи и инструктажей со всеми сотрудниками.	
--	--	--	--	--	--	--	--

II. Заключение по зоне:

Наименование структурно-функциональной зоны	Состояние доступности* (к пункту 3.4 Акта обследования ОСИ)	Приложение		Рекомендации по адаптации (вид работы)** к пункту 4.1 Акта обследования ОСИ
		№ на плане	№ фото	Ремонт, ТСП, Организационные мероприятия
Вход (входы) в здание	ВНД		№ 3, 4, 5, 6	Ремонт, Индивидуальное решение с ТСП, Организационные мероприятия

* указывается: **ДП-В** - доступно полностью всем; **ДП-И** (К, О, С, Г, У) – доступно полностью избирательно (указать категории инвалидов); **ДЧ-В** - доступно частично всем; **ДЧ-И** (К, О, С, Г, У) – доступно частично избирательно (указать категории инвалидов); **ДУ** - доступно условно, **ВНД** - недоступно

**указывается один из вариантов: не нуждается; ремонт (текущий, капитальный); индивидуальное решение с ТСП; технические решения невозможны – организация альтернативной формы обслуживания

Комментарий к заключению: Состояние доступности входа (выхода) №3,4,5,6 оценено, как временно недоступное для инвалидов категории (К, О, С, Г, У), что не обеспечивает их полноценного нахождения на объекте. Для обеспечения условной доступности, для обеспечения эвакуации категории (К,О) необходимо : установить комплексную информацию об объекте, оборудовать как минимум один из эвакуационных выходов пандусом.

Необходимо организовать ситуационную помощь через вызов персонала (переговорное устройство перед входом) и оборудовать место ожидания помощи для инвалидов и МГН.

Организация ситуационной помощи на объекте оказывается персоналом, для чего необходимо:

-внести соответствующие изменения в «Правила оказания услуг в учреждении»;

-закрепить ответственных сотрудников с закреплением функциональных обязанностей в их должностных инструкциях;

-провести со всеми сотрудниками (обучение) правилам оказания ситуационной помощи инвалидам и МГН на объекте; Данные мероприятия должны быть согласованы с общественной организацией инвалидов.

Фото № 3. Лестница (наружная)



Фото № 4. Входная площадка перед дверью



Фото № 5. Дверь входная

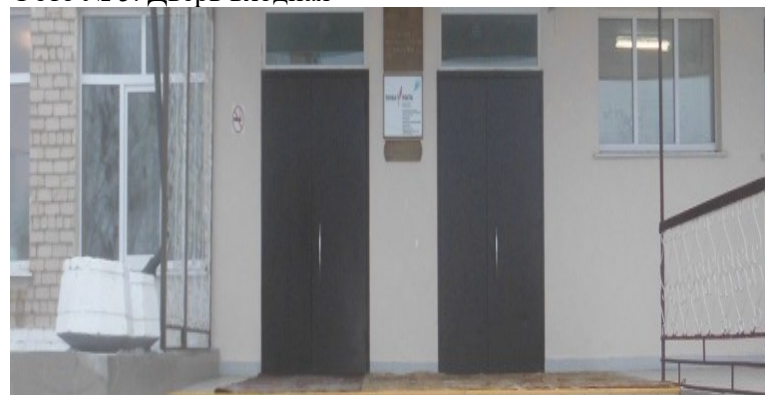


Фото № 6. Тамбур



I. Результаты обследования:
3. Пути (путей) движения внутри здания (в т.ч. путей эвакуации)

государственное бюджетное общеобразовательное учреждение Самарской области средняя общеобразовательная школа № 3 города
Похвистнево городского округа Похвистнево Самарской области
446452, Российская Федерация, Самарская обл., г. Похвистнево, ул. Мира, 22, тел. 8(84656)22043
E-mail – school3_phv@samara.edu.ru

(наименование объекта, адрес)

п/ п	Наименование функционально-планировочного элемента	Наличие элемента			Выявленные нарушения и замечания		Работы по адаптации объектов	
		есть/ нет	№ на плане	№ фото	Содержание	Значимо для инвалида (категория)	Содержание	Виды работ
1.	Коридор (вестибюль, зона ожидания)	есть		№ 7	-отсутствует цифровое обозначение этажа; -высота пути движения - 3 м.; -отсутствует выделенное место для собаки поводья; -отсутствует комплексная информация о пути и направлении движения со схемой расположения и функциональным назначением помещений; -отсутствует мнемосхема; -отсутствуют горизонтальные поручни вдоль стен; -места отдыха и ожидания для МГН не выделены; -не организовано донесение информации в доступной форме людям с нарушениями восприятия, с нарушением слуха и с нарушением зрения	К,О,С,Г,У	-разместить на путях движения комплексную информацию (в т.ч. цветовые и тактильные направляющие) со схемой расположения и функциональным назначением помещений. Участки пола на путях движения на расстоянии 0,6 м перед дверными проемами и входами на лестницы, а также перед поворотом коммуникационных путей должны иметь тактильные предупреждающие указатели и/или контрастно окрашенную поверхность в соответствии с ГОСТ Р12.4.026 Рекомендуется предусматривать световые маячки. Зоны "возможной опасности" с учетом проекции движения дверного полотна должны быть обозначены контрастной цвету окружающего пространства краской для разметки СП 59.13330.2012 п. 5.2.3, согласно п.41 Постановления Правительства РФ от 26.12.2014 года №1521 (с изменениями на 07.12.2016 г.); -разместить информационную мнемосхему с правой стороны по ходу движения на удалении от 2 до 4 м. от входа СП 59.13330.2016 п. 8.1.6;	Ремонт, ТСП, Организационные мероприятия

						-ширина пути движения (в коридорах, галереях и т.п.) должна быть не менее 1,5 м СП 59.13330.2016 п. 6.2.1; -при движении по коридору инвалиду на кресле-коляске следует обеспечить минимальное пространство для разворота на 90°. 1,2*1,2 м., для разворота на 180° 1,4*1,4 м. СП 59.13330.2016 п. 6.2.1; -в тупиковых коридорах необходимо обеспечить возможность разворота кресла-коляски на 180° СП 59.13330.2016 п. 6.2.1; -высота проходов по всей их длине и ширине должна составлять в свету не менее 2,1 м. СП 59.13330.2016 п. 6.2.1; -на каждом этаже, где ожидают посетители, следует предусматривать зоны отдыха на два-три места, в том числе для инвалидов на креслах-колясках. При большой длине этажа зону отдыха следует предусматривать через 25-30 м. СП 59.13330.2016 п. 6.2.5; -под маршем открытой лестницы и другими нависающими элементами внутри здания, имеющими высоту в свету менее 2,1 м, следует устанавливать барьеры, ограждения или иные устройства, препятствующие доступу инвалидов в эту зону СП 59.13330.2016 п. 6.2.6; -разработать маршрут во все места общего пользования для МГН, или выделить зону общего пользования, максимально приближенную к входу доступному для МГН; -установить поручни вдоль стен на путях движения МГН; -обеспечить на объект доступ собаки поводья с соответствующими документами согласно ФЗ "О социальной защите инвалидов в Российской Федерации" № 181 ст.15 п.7; -конструктивные элементы и устройства внутри зданий, а также декоративные элементы, размещаемые в габаритах путей движения на стенах и других вертикальных поверхностях, должны иметь закругленные края и не выступать более чем на 0,1 м на высоте от 0,7 до 2,1 м от уровня пола. Если элементы выступают за плоскость стен более чем на 0,1 м, то пространство под ними должно быть выделено	
--	--	--	--	--	--	---	--

							бортиком высотой не менее 0,05 м. При размещении устройств, указателей на отдельно стоящей опоре они не должны выступать более чем на 0,3 м. СП 59.13330.2016 п. 6.2.6.	
2.	Лестница (внутри здания)	есть	нет	№ 8	-ширина лестничного марша 1,40 м.; -не установлены поручни; -отсутствуют тактильные предупреждающие перед лестничным маршем; -на верхней, боковой, внешней по отношению к маршу, поверхности поручней перил отсутствуют рельефное обозначение этажей, а также предупредительные полосы об окончании перил	О, С, У	-при отсутствии лифтов ширина марша лестницы должна быть не менее 1,35 м. СП 59.13330.2012 п. 5.2.10, согласно п.41 Постановления Правительства РФ от 26.12.2014 года №1521 (с изменениями на 07.12.2016 г.); -проступи ступеней должны быть горизонтальными шириной 0,3 м (допустимо от 0,28 до 0,35 м). Подступенки должны иметь высоту 0,15 м (допустимо от 0,13 до 0,17 м) СП 59.13330.2016 п. 6.2.8; -применение открытых ступеней (без подступенка) не допускается СП 59.13330.2016 п. 6.2.8; -применение в пределах одного марша ступеней, различающихся по высоте и ширине, не допускается СП 59.13330.2016 п. 6.2.8; -применение ступеней, выполненных из прозрачных и полированных материалов, не допускается СП 59.13330.2016 п. 6.2.8; -установить нормативные лестничные поручни. Поручни следует располагать на высоте 0,9 м. СП 59.13330.2016 п. 6.2.11/ ГОСТ Р 51261-99 п. 5.3.4; -завершающие горизонтальные части поручня должны быть длиннее марша лестницы на 0,3 м. и иметь не травмирующее завершение СП 59.13330.2016 п. 6.2.11/ГОСТ Р 51261-99 п. 5.3.3; -боковые края ступеней, не примыкающие к стенам, должны иметь бортики высотой не менее 0,02 м или другие устройства для предотвращения соскальзывания трости или ноги. СП 59.13330.2016 п. 6.2.8; -поручень перил с внутренней стороны лестницы должен быть непрерывным по всей ее высоте. СП 59.13330.2016 п. 6.2.11; -поручни рекомендуется применять округлого сечения диаметром от 0,03 до 0,05 м. Расстояние в свету между поручнем и стеной должно быть не менее 0,045 м для стен с гладкими поверхностями и не менее 0,06 м для стен с	Ремонт, ТСР, Организационные мероприятия

							шероховатыми поверхностями. СП59.13330.2012 п. 6.2.12; -на верхней или боковой, внешней по отношению к маршу, поверхности поручней перил должны предусматриваться рельефные обозначения этажей, а также предупредительные полосы об окончании перил. СП 59.13330.2016 п. 6.2.12; -тактильные напольные указатели перед лестницами следует выполнять по ГОСТ Р 52875; -на проступях краевых ступеней лестничных маршей должны быть нанесены одна или несколько противоскользящих полос, контрастных с поверхностью ступени, как правило, желтого цвета, общей шириной 0,08-0,1м. Расстояние между краем контрастной полосы и краем проступи ступени - от 0,03 до 0,04 м. СП59.13330.2016 п. 6.2.8; -на боковой, внешней по отношению к маршу, поверхности поручней должны предусматриваться рельефные обозначения этажей, а также предупредительные полосы об окончании перил. СП 59.13330.2016 п. 6.2.12.	
3.	Пандус (внутри здания)	нет	нет	нет				
4.	Лифт пассажирский (или подъемник)	нет	нет	нет				
5.	Дверь	есть	нет	№ 9	-ширина дверей варьируется от 0,75 м. до 1,10 м; -отсутствуют информационные рельефные таблички; -не выделены контрастным цветом дверные проемы; -установлены ненормативные ручки	К,О,С, Г,У	-расширить ненормативные дверные проемы до нормативного значения 0,9 м. СП 59.13330.2016 п. 6.2.4; -установить информирующие тактильные таблички для людей с нарушением зрения с использованием рельефных знаков и символов, а также рельефно-точечного шрифта Брайля они должны размещаться рядом с дверью со стороны дверной ручки на высоте от 1,2 до 1,6 м: -выделить контрастным цветом дверные проемы; отрегулировать доводчик, обеспечив открывание двери без усилий (19,5 Нм), обеспечивающее задержку автоматического закрывания дверей,	Ремонт, ТСР, Организационные мероприятия

							продолжительностью не менее 5 секунд СП 59.13330.2012 п. 5.1.6, согласно п.41 Постановления Правительства РФ от 26.12.2014 года №1521 (с изменениями на 07.12.2016 г.); -нанести контрастный цвет по периметру двери (дверные наличники или края дверного полотна и ручки рекомендуется окрашивать в отличные от дверного полотна контрастные цвета); -двери на путях эвакуации должны иметь контрастную окраску; -следует применять дверные ручки, запоры, задвижки и другие приборы открывания и закрывания дверей, которые должны иметь форму, позволяющую инвалиду управлять ими одной рукой и не требующую применения слишком больших усилий или значительных поворотов руки в запястье. Целесообразно ориентироваться на применение легко управляемых приборов и механизмов, а также С- и П- образных ручек СП 59.13330.2016 п.6.4.3.	
6.	Пути эвакуации (в т.ч. зоны безопасности)	есть		№10	-не обозначены пути эвакуации для МГН; -отсутствует зона безопасности	К,О,С, Г,У	-обустроить пути эвакуации на всех этажах для МНГ; -изготовить и разместить на стене рядом с входом в доступном месте на контрастном от стены фоне, мнемосхему с информацией о расположении помещений на объекте, с указанием доступных для инвалидов маршрутов и путей эвакуации, с дублированием информации шрифтом Брайля. Она должна размещаться с правой стороны по ходу движения на удалении от 2 до 4 м от входа СП 59.13330.2016 п. 8.1.6; -окрашивать верхнюю и нижнюю ступени в каждом марше эвакуационных лестниц в контрастный цвет или применять тактильные предупредительные указатели, контрастные по цвету по отношению к прилегающим поверхностям пола, шириной 0,3 м. СП 59.13330.2012 п.5.2.31, согласно п.41 Постановления Правительства РФ от 26.12.2014 года №1521 (с изменениями на 07.12.2016 г.); -на проступях верхней и нижней ступеней каждого марша эвакуационных лестниц в	Ремонт, ТСР, Организационные мероприятия

						общественных и производственных зданиях и сооружениях, доступных МГН, должны быть нанесены контрастные или контрастные фотолюминесцентные полосы в соответствии с требованиями п.6.2.8. Поручни лестниц на путях эвакуации в общественных зданиях и сооружениях должны контрастировать с окружающей средой. В условиях темноты они должны иметь яркостный контраст за счет применения фотолюминесцентных материалов либо источников искусственной подсветки СП 59.13330.2016 п. 6.2.29; Разместить на стенах путей эвакуации тактильные знаки контрастного цвета указывающие направление к эвакуационному выходу в соответствии с ГОСТ Р 12.4.026 Подключить к существующей визуальной системе оповещения о пожаре (световые сигнализаторы «ВЫХОД») дублирующую световую сигнализацию (сигнальные лампы). При размещении сигнальных ламп учесть, чтобы сигнал был виден из любой точки коридора, а также дублировался в туалете	
	ОБЩИЕ требования к зоне					Следует обеспечивать доступность для МГН во все вспомогательные помещения в учебно-тренировочных физкультурно-спортивных сооружениях: входные и рекреационные помещения (вестибюли, гардеробы, зоны отдыха, буфеты), блоки раздевальных, душевых и санузлов, тренерские и учебно-методические помещения, медико-реабилитационные помещения (медицинские комнаты, сауны, массажные и др.) СП 59.13330.2016 п. 8.5.4. Следует применять дверные ручки, запоры, задвижки и другие приборы открывания и закрытия дверей, которые должны иметь форму, позволяющую инвалиду управлять ими одной рукой и не требующую применения слишком больших усилий или значительных поворотов руки в запястье. Места обслуживания и постоянного нахождения МГН следует располагать на минимально возможных расстояниях от эвакуационных выходов из помещений зданий наружу СП 59.	

						13330.2016 п.6.2.20 Если с каждого из этажей здания или сооружения невозможно обеспечить своевременную эвакуацию всех инвалидов за необходимое время, то следует предусматривать на этих этажах безопасные зоны, в которых инвалиды могут находиться до их спасения пожарными подразделениями СП 59.13330.2016 п. 6.2.25. Каждая безопасная зона здания или сооружения должна быть оснащена необходимыми приспособлениями и оборудованием для пребывания МГН, аварийным освещением, устройством двусторонней речевой и/или видеосвязи с диспетчерской, помещением пожарного поста или помещением с персоналом, ведущим круглосуточное дежурство. СП 59.13330.2016 п. 6.2.28. Назначить приказом сотрудников ответственных за организацию ситуационной помощи с разработкой должностных инструкций, с проведением обучения правилам оказания ситуационной помощи и инструктажей со всеми сотрудниками	
--	--	--	--	--	--	---	--

II. Заключение по зоне:

Наименование структурно-функциональной зоны	Состояние доступности* (к пункту 3.4 Акта обследования ОСИ)	Приложение		Рекомендации по адаптации (вид работы)** к пункту 4.1 Акта обследования ОСИ
		№ на плане	№ фото	
Путь (пути) движения внутри здания (в т.ч. путей эвакуации)	ВНД		№ 7, 8, 9, 10	Ремонт, Индивидуальное решение с ТСР, Организационные мероприятия

* указывается: **ДП-В** - доступно полностью всем; **ДП-И** (К, О, С, Г, У) – доступно полностью избирательно (указать категории инвалидов); **ДЧ-В** - доступно частично всем; **ДЧ-И** (К, О, С, Г, У) – доступно частично избирательно (указать категории инвалидов); **ДУ** - доступно условно, **ВНД** - недоступно

**указывается один из вариантов: не нуждается; ремонт (текущий, капитальный); индивидуальное решение с ТСР; технические решения невозможны – организация альтернативной формы обслуживания

Комментарий к заключению: Состояние доступности путей движения внутри здания, оценено, как временно недоступно для инвалидов и МГН, что не обеспечивает их полноценного нахождения на объекте. Для обеспечения условной доступности предусмотреть комплексное размещение и донесение информации в доступной форме (на доступном, понятном языке) людям с нарушением восприятия, с нарушением зрения и с нарушением слуха, и обустроить пути эвакуации для инвалидов и МГН.

Необходимо организовать ситуационную помощь и оборудовать место ожидания помощи для инвалидов и МГН. Организация ситуационной помощи на объекте оказывается персоналом, для чего необходимо:

- внести соответствующие изменения в «Правила оказания услуг в учреждении»;

- закрепить ответственных сотрудников с закреплением функциональных обязанностей в их должностных инструкциях;

- провести со всеми сотрудниками (обучение) правилам оказания ситуационной помощи инвалидам и МГН на объекте.

Данные мероприятия должны быть согласованы с общественной организацией инвалидов.

Фото № 7. Коридор (вестибюль, зона ожидания)



Фото № 8. Лестница (внутри здания)



Фото № 9. Дверь



Фото № 10. Пути эвакуации (в т.ч. зоны безопасности)



I. Результаты обследования:
5. Санитарно-гигиенических помещений

государственное бюджетное общеобразовательное учреждение Самарской области средняя общеобразовательная школа № 3 города
Похвистнево городского округа Похвистнево Самарской области
446452, Российская Федерация, Самарская обл., г. Похвистнево, ул. Мира, 22, тел. 8(84656)22043
E-mail – school3_phv@samara.edu.ru

(наименование объекта, адрес)

п/п	Наименование функционально-планировочного элемента	Наличие элемента			Выявленные нарушения и замечания		Работы по адаптации объектов	
		есть/нет	№ на плане	фото	Содержание	Значимо для инвалида (категория)	Содержание	Виды работ
1.	Туалетная комната	есть		№ 11, 12	Санузел для персонала: -отсутствует оборудованное санитарно-гигиеническое помещение для МГН; -смеситель с раздельным управлением горячей и холодной водой; -отсутствует кнопка (SOS) вызова персонала рядом с унитазом; -отсутствуют дублирующие информационные таблички; -бачок унитаза не закреплен; -отсутствует зеркало; -отсутствуют поручни рядом с унитазом; -отсутствует специально выделенный писсуар; -отсутствует свободное пространство рядом с унитазом	К, О, С	Оборудовать санитарно -гигиеническое помещение для МГН: -ширина не менее - 1,65 м., глубина – 2,2 м., ширина двери - 0,9 м., порог не более 0,014 мм.; -универсальная кабина: ширина – 2,2 м., глубина – 2,25 м. СП 59. 13330. 2016 п. 6.3.3; -один из писсуаров следует располагать на высоте от пола не более 0,4 м или применять писсуар вертикальной формы СП 59. 13330. 2016 п. 6.3.3; -свободное пространство диаметром 1,4 м. для разворота кресла-коляски; -предусмотреть рядом с унитазом пространство не менее 0,8 м. для размещения кресла-коляски; -закрепить при помощи прокладок из прочного материала бачок унитаза к стене, для возможности использования его в	Ремонт, ТСР, Организационные мероприятия

				для кресла-коляски; -отсутствуют крючки для одежды и костылей; -отсутствуют опорные поручни вокруг раковины. Туалет для учащихся: -отсутствует оборудованное санитарно-гигиеническое помещение для МГН; -смеситель с раздельным управлением горячей и холодной водой; -отсутствует кнопка (SOS) вызова персонала рядом с унитазом; -отсутствуют дублирующие информационные таблички; -бочок унитаза не закреплен; -отсутствует зеркало; -отсутствуют поручни рядом с унитазом; -отсутствует специально выделенный писсуар; -отсутствует свободное пространство рядом с унитазом для кресла-коляски; -отсутствуют крючки для одежды и костылей; -отсутствуют опорные поручни вокруг раковины	качестве опоры для спины СП 59.13330.2016 п. 6.3.3; -заменить кнопку смыва унитаза на кнопку выпуклой формы нажимного действия, с возможностью нажатия на нее любой частью тела или конечности; -смонтировать между унитазом и ближайшей стеной опорный поручень с креплением к полу и стене и откидной опорный поручень с другой стороны; -установить по периметру туалета, в разрывах между санитарными приборами опорные поручни с креплением к полу и стене; -разместить на высоте 0,8 м, на стене возле унитаза крючки для одежды, костылей и других принадлежностей (крючки разместить таким образом, чтобы была возможность дотянуться до них сидя на унитазе); -разместить на стене рядом с унитазом диспансер для туалетной бумаги таким образом, чтобы у МГН была возможность воспользоваться им без посторонней помощи; -разместить на стене, расположенной слева от входа зеркало высотой не менее 1,7 м. таким образом, чтобы нижняя часть зеркала находилась на уровне пола; -заменить ручки на дверях на П-образные ручки рычажного типа или П-образные ручки с шириной внутреннего пространства не менее 150 мм. (высота от 900 мм. до 1100 мм. от пола); -выключатели в помещениях следует предусматривать на высоте от 0,4 до 0,8 м от уровня пола; -оборудовать помещение туалета системой вызова помощи на боковой стене, на высоте 0,8 м смонтировать кнопку выпуклой формы для вызова помощи; -разместить рядом с «Кнопкой вызова помощи» табличку контрастного цвета размерами 50 x 270 мм, с дублированием информации шрифтом Брайля, высота точек 0,7 мм, диаметр 1,5 мм.;	
--	--	--	--	---	---	--

							разместить со стороны коридора на стене, над входом в туалет световой мигающий оповещатель и звуковой оповещатель, срабатывающие при нажатии кнопки вызова помощи (сигнал звукового оповещателя вызова помощи должен отличаться от звукового сигнала оповещения о пожаре и дублироваться в определённое для этого место). Установить сигнальное устройство у дверей или на дверях (занято/свободно)	
2.	Душевая/ ванная комната	нет	нет	нет				
3.	Бытовая комната (гардеробная)	нет	нет	нет				
	ОБЩИЕ требования к зоне						Во всех зданиях, где имеются санитарно-бытовые помещения, должны быть предусмотрены специально оборудованные для МГН места в раздевальных, универсальные кабины в уборных и душевых, ваннных. СП 59.13330.2016 п. 6.3.1 При этом должна обеспечиваться доступность уборных общего пользования для людей с нарушением зрения СП 59.13330.2016 п. 6.3.1. В доступных кабинах (душевых, ваннных) и универсальных кабинах уборных следует применять водопроводные краны с рычажной ручкой и термостатом, а при возможности – с автоматическими и сенсорными кранами бесконтактного типа. Применение кранов с отдельным управлением горячей и холодной водой не допускается СП 59 13330.2016 п. 6.3.9. У дверей блоков санитарно-бытовых помещений включающих доступные универсальные кабины уборной следует предусматривать (со стороны ручки) информационные таблички помещений (выполненные рельефно-графическим и рельефно-точечным способом), расположенные на высоте от 1,2 до 1,6 м. от	Ремонт, ТСР, Организационные мероприятия

							уровня пола и на расстоянии 0,1 – 0,5 м. от края двери СП 59 13330.2016 п.6.3.6. Назначить приказом сотрудников, ответственных за организацию ситуационной помощи с разработкой должностных инструкций, с проведением обучения правилам оказания ситуационной помощи и инструктажей со всеми сотрудниками	
--	--	--	--	--	--	--	---	--

II. Заключение по зоне:

Наименование структурно-функциональной зоны	Состояние доступности* (к пункту 3.4 Акта обследования ОСИ)	Приложение		Рекомендации по адаптации (вид работы)** к пункту 4.1 Акта обследования ОСИ
		№ на плане	№ фото	
Санитарно-гигиенические помещения	ВНД		№ 11, 12	Ремонт, Индивидуальное решение с ТСР, Организационные мероприятия

* указывается: **ДП-В** - доступно полностью всем; **ДП-И** (К, О, С, Г, У) – доступно полностью избирательно (указать категории инвалидов); **ДЧ-В** - доступно частично всем; **ДЧ-И** (К, О, С, Г, У) – доступно частично избирательно (указать категории инвалидов); **ДУ** - доступно условно, **ВНД** - недоступно

**указывается один из вариантов: не нуждается; ремонт (текущий, капитальный); индивидуальное решение с ТСР; технические решения невозможны – организация альтернативной формы обслуживания

Комментарий к заключению: Состояние доступности санитарно-гигиенических помещений объекта оценено, как временно недоступное для инвалидов и МГН, что не обеспечивает их полноценного нахождения на объекте. Для обеспечения доступности объекта для инвалидов, необходимо оборудовать, как минимум одно санитарно-гигиеническое помещение для МГН, в том числе для инвалидов категории (К,О) в соответствии нормативов. Доступные кабины должны быть оборудованы **«Кнопкой вызова помощи»**, системой тревожной сигнализации, обеспечивающей связь с помещением постоянного дежурного персонала (поста охраны или администрации объекта). Необходимо организовать ситуационную помощь и оборудовать место ожидания помощи для инвалидов и МГН. Организация ситуационной помощи на объекте оказывается персоналом, для чего необходимо:

- внести соответствующие изменения в «Правила оказания услуг в учреждении»;
- закрепить ответственных сотрудников с закреплением функциональных обязанностей в их должностных инструкциях;
- провести со всеми сотрудниками (обучение) правилам оказания ситуационной помощи инвалидам и МГН на объекте. Данные мероприятия должны быть согласованы с общественной организацией инвалидов.

Фото № 11. Туалетная комната



Фото № 12. Туалетная комната



I. Результаты обследования:
6. Системы информации на объекте

государственное бюджетное общеобразовательное учреждение Самарской области средняя общеобразовательная школа № 3 города
Похвистнево городского округа Похвистнево Самарской области
446452, Российская Федерация, Самарская обл., г. Похвистнево, ул. Мира, 22, тел. 8(84656)22043
E-mail – school3_phv@samara.edu.ru

(наименование объекта, адрес)

№ п/п	Наименование функционально-планировочного элемента	Наличие элемента			Выявленные нарушения и замечания		Работы по адаптации объектов	
		есть/нет	№ на плане	№ фото	Содержание	Значимо для инвалида (категория)	Содержание	Виды работ
1.	Визуальные средства	есть		№ 13, 14	-отсутствуют символы доступности (визуальная разметка) внутри здания и на прилегающей территории; -отсутствует комплексная система информации и сигнализации об опасности; -отсутствует информация на доступном понятном языке	К,О,С, Г,У	-нанести символы доступности (визуальную разметку) в соответствии с требованиями СП 59.13330.2016 п. 6.5.1; -визуальная информация должна располагаться на контрастном фоне с размерами знаков, соответствующими расстоянию рассмотрения, и располагаться на высоте не менее 1,5 м и не более 4,5 м от уровня пола СП 59 13330.2016 п.6.5.4; -оборудовать пиктограммами места обслуживания инвалидов со слуховым аппаратом; -нанести контрастную маркировку на края дверного полотна и дверные ручки всех дверей; -установить системы средств информации и сигнализации об опасности; -подключить к существующей визуальной системе оповещения о пожаре (световые сигнализаторы	Ремонт, ТСР, Организационные мероприятия

							«ВЫХОД») дублирующую световую сигнализацию (сигнальные лампы). При размещении сигнальных ламп учесть, чтобы сигнал был виден из любой точки коридора, а также дублировался в туалете СП 59.13330.2016, п.6.5.5; -размещать информацию на доступном понятном языке; -в образовательных учреждениях для учащихся-инвалидов с нарушением слуха во всех помещениях следует предусмотреть установку светового сигнализатора школьного звонка, а также световой сигнализации об эвакуации в случае чрезвычайных ситуаций СП 59.13330.2016, п.8.2.5.	
2.	Акустические средства	нет	нет	нет	-отсутствуют зоны обслуживания инвалидов по слуху; -отсутствуют звуковые маяки при входах, пересечениях путей движения; -отсутствует радиотрансляция в здании	С, Г	-оборудовать все функциональные зоны переносными индукционными системами; -установить звуковые маяки при входах, пересечениях путей движения; -оборудовать здание радиотрансляцией	Ремонт, ТСР, Организационные мероприятия
3.	Тактильные средства	нет	нет	нет	-отсутствует информация с выпуклыми надписями или шрифтом Брайля при входах; -отсутствуют рельефные поэтажные планы на лестничных площадках, в коридорах, вестибюлях; -отсутствуют направляющие поручни в коридорах с рельефными обозначениями на них; -отсутствует изменяемый тип покрытия пола (по фактуре, по цвету) перед препятствиями и местом изменения направления движения (входами, подъёмами, лестницами, поворотами коридоров)	С	-разместить на каждом этаже, рядом с входом, в доступном месте, на контрастном от стены фоне мнемосхему с информацией о расположении помещений на объекте, с указанием доступных для инвалидов маршрутов и путей эвакуации, с дублированием информации шрифтом Брайля; -разместить рельефные поэтажные планы на лестничных площадках, в коридорах, вестибюлях; -установить направляющие поручни в коридорах с рельефными обозначениями на них; -разместить тактильную полосу направления движения, состоящую из нескольких параллельных прямых полос при движении прямо, диагональных полос на поворотах и с квадратными рифами перед преградами и дверьми ГОСТ Р 51671, ГОСТ Р 52875; -перед внешней лестницей следует	Ремонт, ТСР, Организационные мероприятия

						обустраивать предупреждающие тактильно-контрастные указатели глубиной 0,5-0,6 м на расстоянии 0,3 м от внешнего края проступи верхней и нижней ступеней СП 59.13330.2016, п.5.1.12; -на полу на расстоянии 0,8 м по контуру колонн разместить тактильные полосы шириной 0,5 м с квадратными рифами; -участки пола на коммуникационных путях перед доступными дверными проемами, находящимися фронтально по ходу движения, входами на лестничные клетки, открытыми лестничными маршами, стационарными препятствиями должны иметь тактильно-контрастные предупреждающие указатели глубиной 0,5-0,6 м, с высотой рифов 4 мм. Предупреждающие тактильно-контрастные указатели должны быть: -на расстоянии 0,3 м от препятствия или плоскости дверного полотна, если дверь открывается по ходу движения; -на расстоянии ширины полотна двери от плоскости дверного полотна, если дверь открывается навстречу движению; -непосредственно перед выходом на лестничную площадку через открытый проем без двери; -на расстоянии 0,3 от внешнего края проступи верхней и нижней ступеней открытых лестничных маршей (если проступь ступени на верхней площадке выделена конструктивно, предупреждающий указатель должен непосредственно примыкать к проступи, независимо от ее ширины) СП 59.13330.2016, п.6.2.3; -информирующие тактильные таблички для людей с нарушением зрения с использованием рельефных знаков и символов, а также рельефно-точечного шрифта Брайля должны размещаться рядом с дверью со стороны дверной	
--	--	--	--	--	--	---	--

						ручки на высоте от 1,2 до 1,6 м: -перед входом в здание с указанием наименования учреждения, времени оказания услуг (приемных часов); -перед входами во внутренние помещения, в которых оказываются услуги, с указанием номера и назначения помещения СП 59.13330.2016, п.6.5.9; -таблички должны быть контрастного цвета размерами выполненные рельефным шрифтом 50 х 270 мм с названием кабинетов, с дублированием информации шрифтом Брайля, высота точек 0,7 мм, диаметр 1,5 мм. -нанести контрастную маркировку на края дверного полотна и дверные ручки; -разместить на стенах путей эвакуации тактильные знаки контрастного цвета, указывающие направление к эвакуационному выходу	
	ОБЩИЕ требования к зоне					Создание условий доступности услуг должно предусматривать: - оказание инвалидам помощи, необходимой для получения в доступной для них форме информации о правилах предоставления услуги, в том числе в оформлении необходимых для её получения документов; - для инвалидов с нарушением слуха во всех помещениях следует предусмотреть установку светового сигнализатора об эвакуации в случае чрезвычайных ситуаций; - предоставление инвалидам по слуху, при необходимости, услуги с использованием русского жестового языка, включая обеспечение допуска на объект сурдопереводчика, тифлосурдопереводчика; - наличие копий документов, объявлений, инструкций о порядке предоставления услуги (в том числе, на информационном стенде), выполненных рельефно-точечным шрифтом Брайля и	

						на контрастном фоне, а также аудиоконтур; - вся информация на объекте должна быть комплексной, идентичной, непрерывной и своевременно ориентировать однозначное опознание мест посещения. Назначить приказом сотрудников ответственных за организацию ситуационной помощи с разработкой должностных инструкций, с проведением обучения правилам оказания ситуационной помощи и инструктажей со всеми сотрудниками	
--	--	--	--	--	--	---	--

II. Заключение по зоне:

Наименование структурно-функциональной зоны	Состояние доступности* (к пункту 3.4 Акта обследования ОСИ)	Приложение		Рекомендации по адаптации (вид работы)** к пункту 4.1 Акта обследования ОСИ
		№ на плане	№ фото	
Система информации (и связи) на объекте	ВНД	нет	№ 13, 14	Ремонт, Индивидуальное решение с ТСР, Организационные мероприятия

* указывается: **ДП-В** - доступно полностью всем; **ДП-И** (К, О, С, Г, У) – доступно полностью избирательно (указать категории инвалидов); **ДЧ-В** - доступно частично всем; **ДЧ-И** (К, О, С, Г, У) – доступно частично избирательно (указать категории инвалидов); **ДУ** - доступно условно, **ВНД** - недоступно

**указывается один из вариантов: не нуждается; ремонт (текущий, капитальный); индивидуальное решение с ТСР; технические решения невозможны – организация альтернативной формы обслуживания

Комментарий к заключению: Состояние доступности системы информации на объекте оценено, как временно недоступное для инвалидов и МГН, что не обеспечивает полноценного нахождения их на объекте. Для обеспечения полной доступности услуг инвалидам (К, О, С, Г, У) необходимо разместить визуальную, акустическую, тактильную, доступную и понятную информацию на входе на территорию, в здание, на этажах, а также, разместить информацию об оказании услуг МГН на сайте учреждения. Изготовить памятки для инвалидов по вопросам получения услуг и помощи со стороны персонала на объекте. Готовые памятки разместить в доступных местах на объекте.

Необходимо организовать ситуационную помощь и оборудовать место ожидания помощи для инвалидов и МГН. Организация ситуационной помощи на объекте оказывается персоналом, для чего необходимо:

-внести соответствующие изменения в «Правила оказания услуг в учреждении»;

-закрепить ответственных сотрудников с закреплением функциональных обязанностей в их должностных инструкциях;

-провести со всеми сотрудниками (обучение) правилам оказания ситуационной помощи инвалидам и МГН на объекте. Данные мероприятия должны быть согласованы с общественной организацией инвалидов.

Фото № 13. Визуальные средства путей эвакуации



Фото № 14. Визуальное средство оповещения о пожаре



